



MARKTGEMEINDE MATZEN - RAGGENDORF

Tel. Nr.: 02289/2273

Bezirk Gänserndorf

www.matzen-raggendorf.gv.at

Fax Nr.: 02289/2273-73

Hauptplatz 1

gemeinde@matzen-raggendorf.gv.at

UID Nr.: ATU16220408

2243 Matzen

DVR Nr.: 0032433

*Parteienverkehr: Montag 07:00 - 12:00 und 13:00 - 18:00 Uhr,
Dienstag bis Donnerstag 07:00 - 12:00 und 13:00 - 16:00 Uhr, Freitag 07:00 - 13:00 Uhr*

Matzen-Raggendorf, am 09. Oktober 2023

K U N D M A C H U N G

der Marktgemeinde Matzen-Raggendorf betreffend die Erlassung einer Verkehrsbeschränkung im Gemeindegebiet der KG Raggendorf, Grundstück Nr. 2823, EZ. 1930, wie im angefügten Lageplan (Beilage .A) **rot** gekennzeichnet.

V E R O R D N U N G

Der Bürgermeister der Marktgemeinde Matzen-Raggendorf verordnet gemäß § 94d StVO 1960 i.d.g.F. im eigenen Wirkungsbereich in Verbindung mit § 43 Abs. 2 StVO 1960 i.d.g.F. folgende Verkehrsmaßnahme (Hinweiszeichen):

„Fahrradstraße“

(§ 53 Abs. 26 StVO 1960)

mit den Zusatztafeln

(§ 54 StVO 1960)

„Wintersperre“

**„Durchfahrt für
landwirtschaftliche
Fahrzeuge gestattet“
und**

„beidseitige Richtungspfeile“

sowie


„Ende einer Fahrradstraße“

(§ 53 Abs. 29 a StVO 1960)

Gemäß § 48 StVO 1960 i.d.g.F. wird diese Verordnung kundgemacht.

Die Verordnung tritt mit der Aufstellung der entsprechenden Hinweiszeichen in Kraft.


Der Bürgermeister:

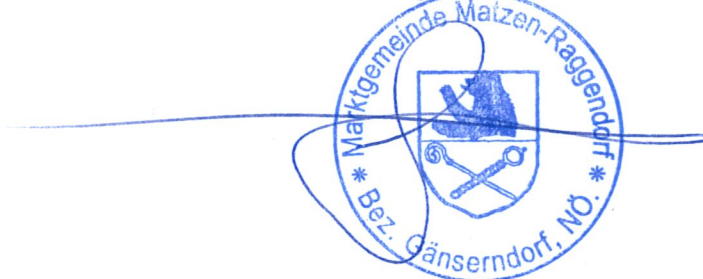

Stefan Flotz

angeschlagen am: **12. Okt. 2023**

abgenommen am:

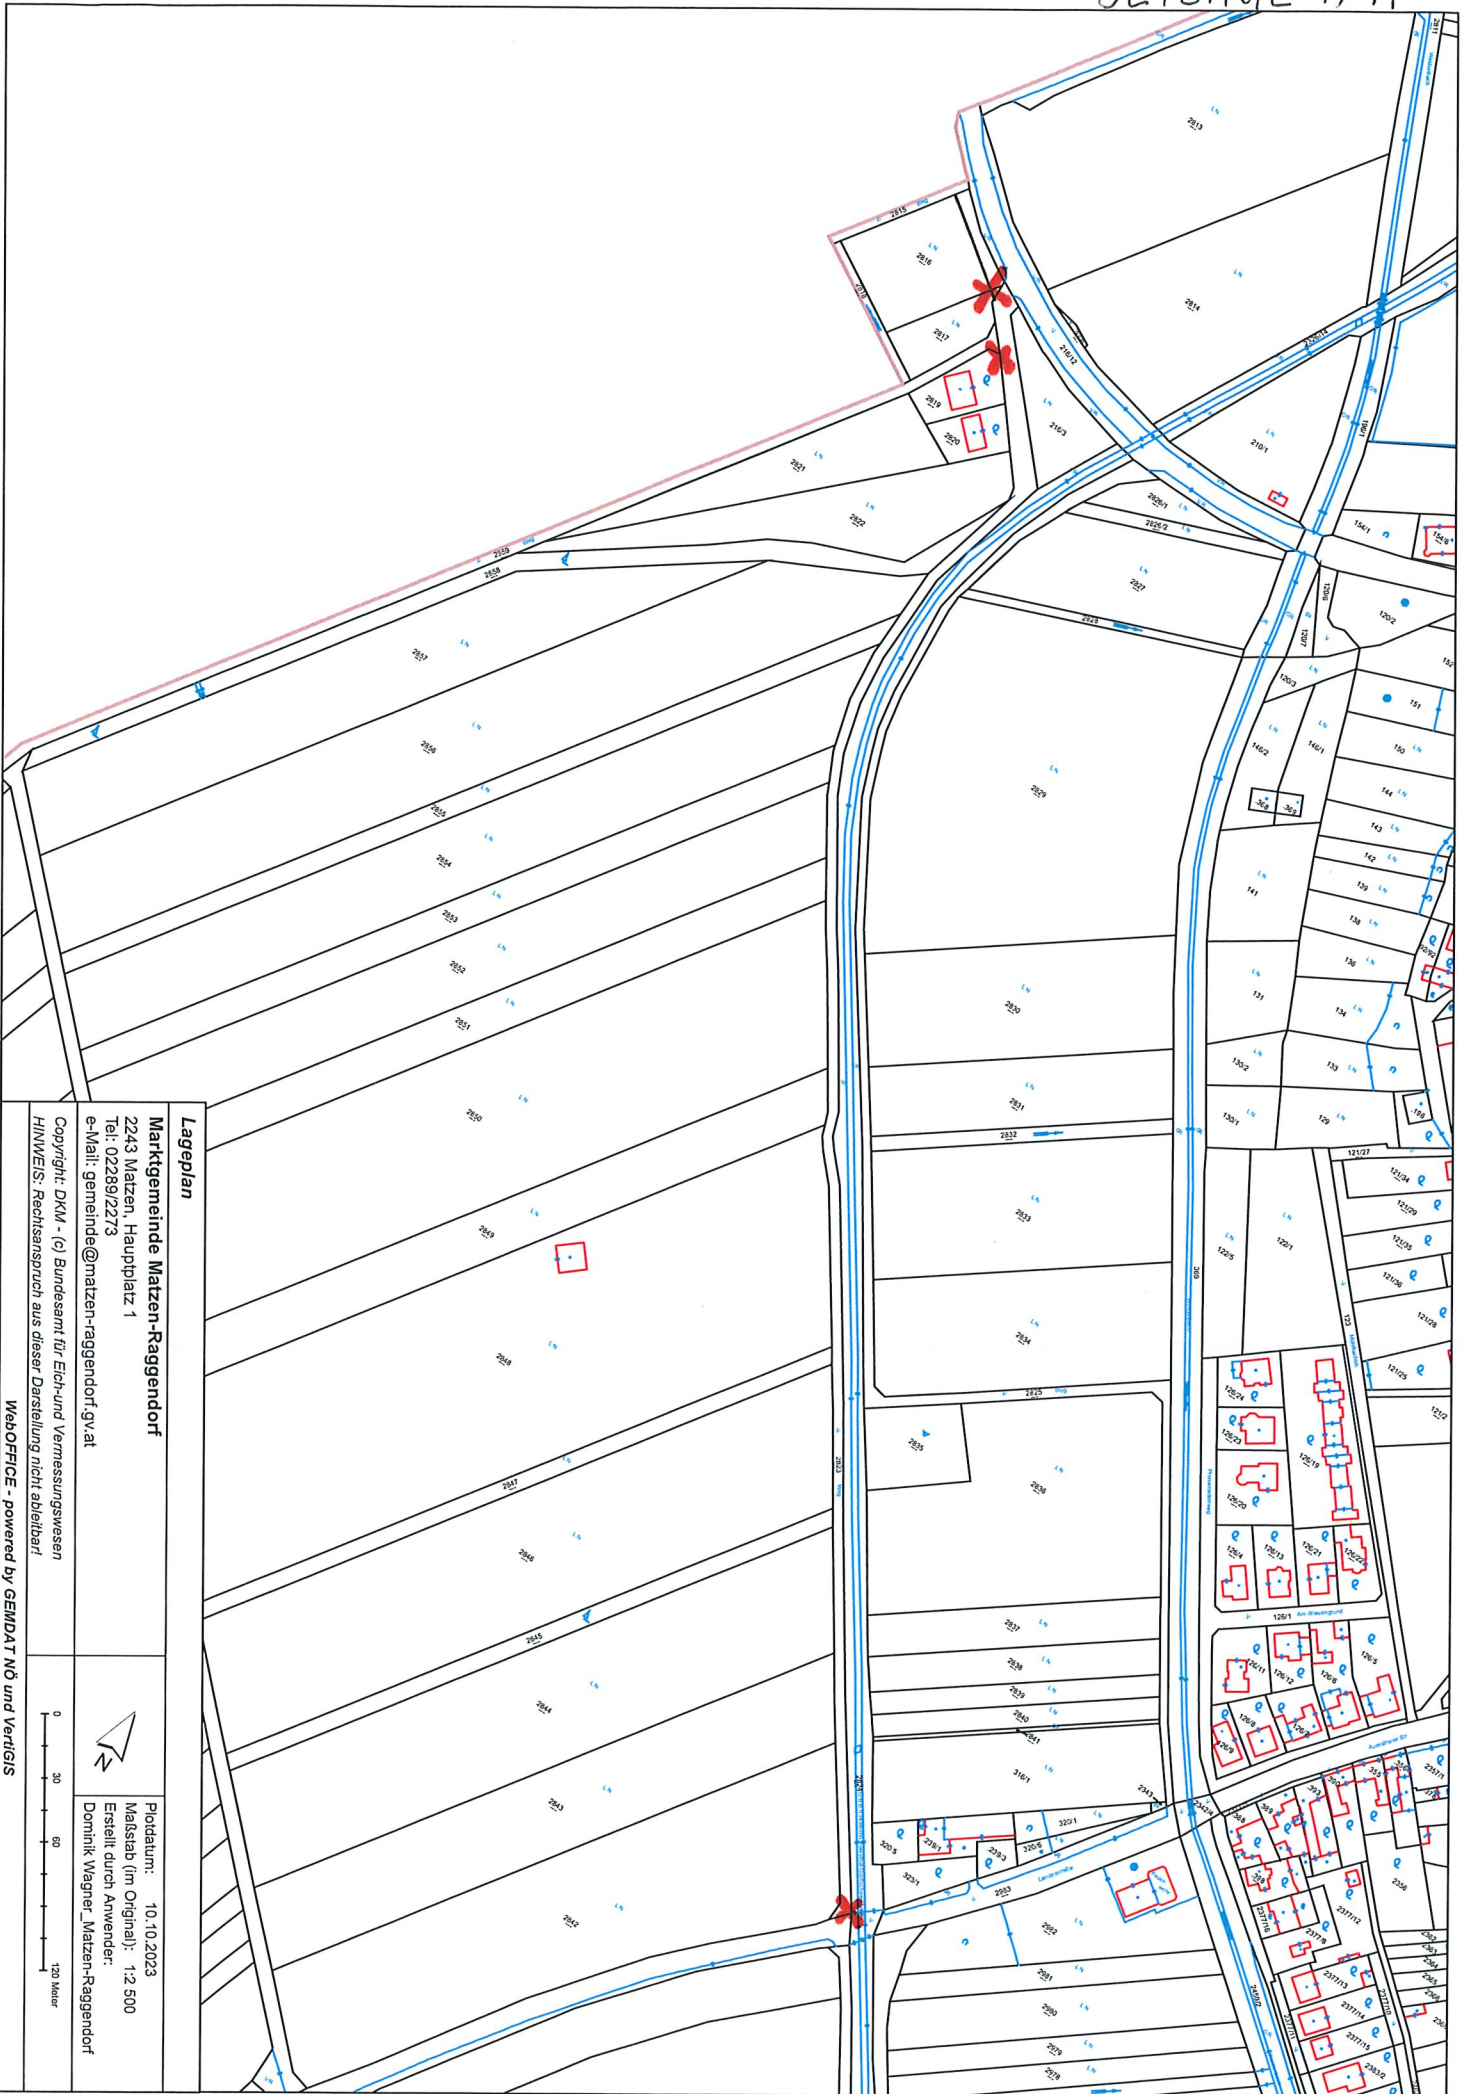

Lageplan

Marktgemeinde Matzen-Raggendorf

2243 Matzen, Hauptplatz 1

Teil: 02289/2273

e-Mail: gemeinde@matzen-raggendorf.gv.at

Copyright: DKM - (c) Bundesamt für Eich- und Vermessungswesen

HINWEIS: Rechtsanspruch aus dieser Darstellung nicht ableitbar!



Plattdatum: 10.10.2023

Maßstab (im Original): 1:2.500

Erstellt durch Anwender:

Dominik Wagner, Matzen-Raggendorf

0 30 60 120 Meter